


AVRANCHES

balise
panneau de limite de zone
adulte sur poste fixe
périmètre de sécurité

SECURITE ORIENTATION PIETONS

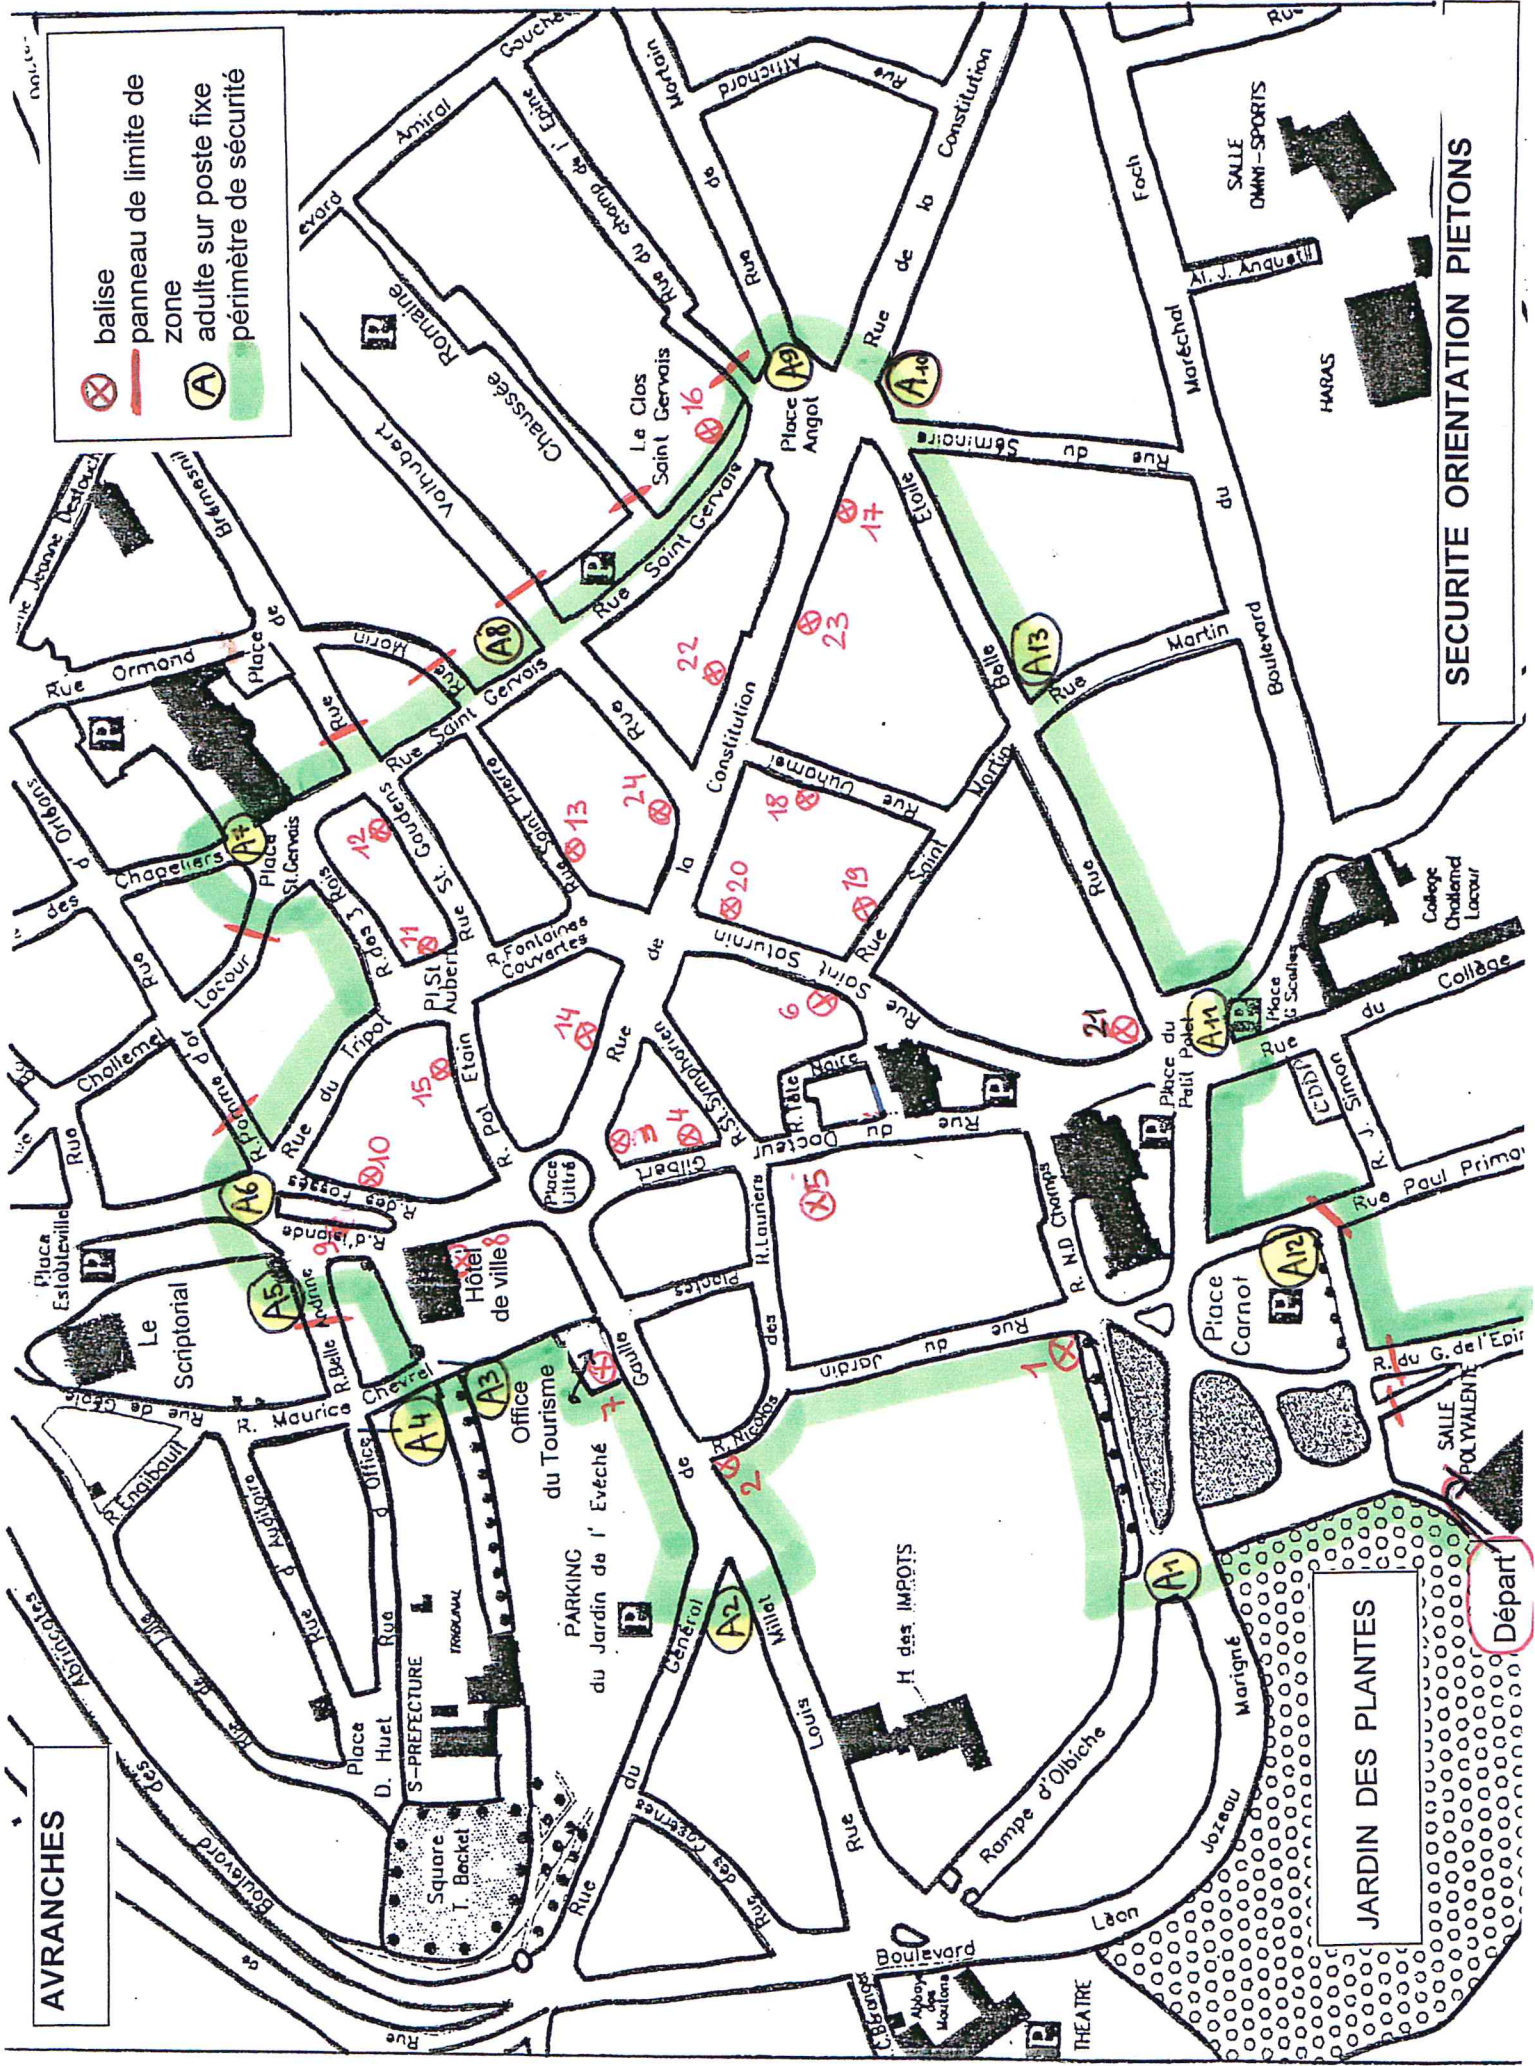

JARDIN DES PLANTES

Départ

AVRANCHES

balise
panneau de limite de zone
adulte sur poste fixe
périmètre de sécurité

SECURITE ORIENTATION PIETONS

JARDIN DES PLANTES

